


TR. USTUROIU
(65, 67-74)

TR. VICLEAN
(89-91, 94, 98, 110)



U.P. I GROSU
RONPA0598
ROSC0003
9130
9170

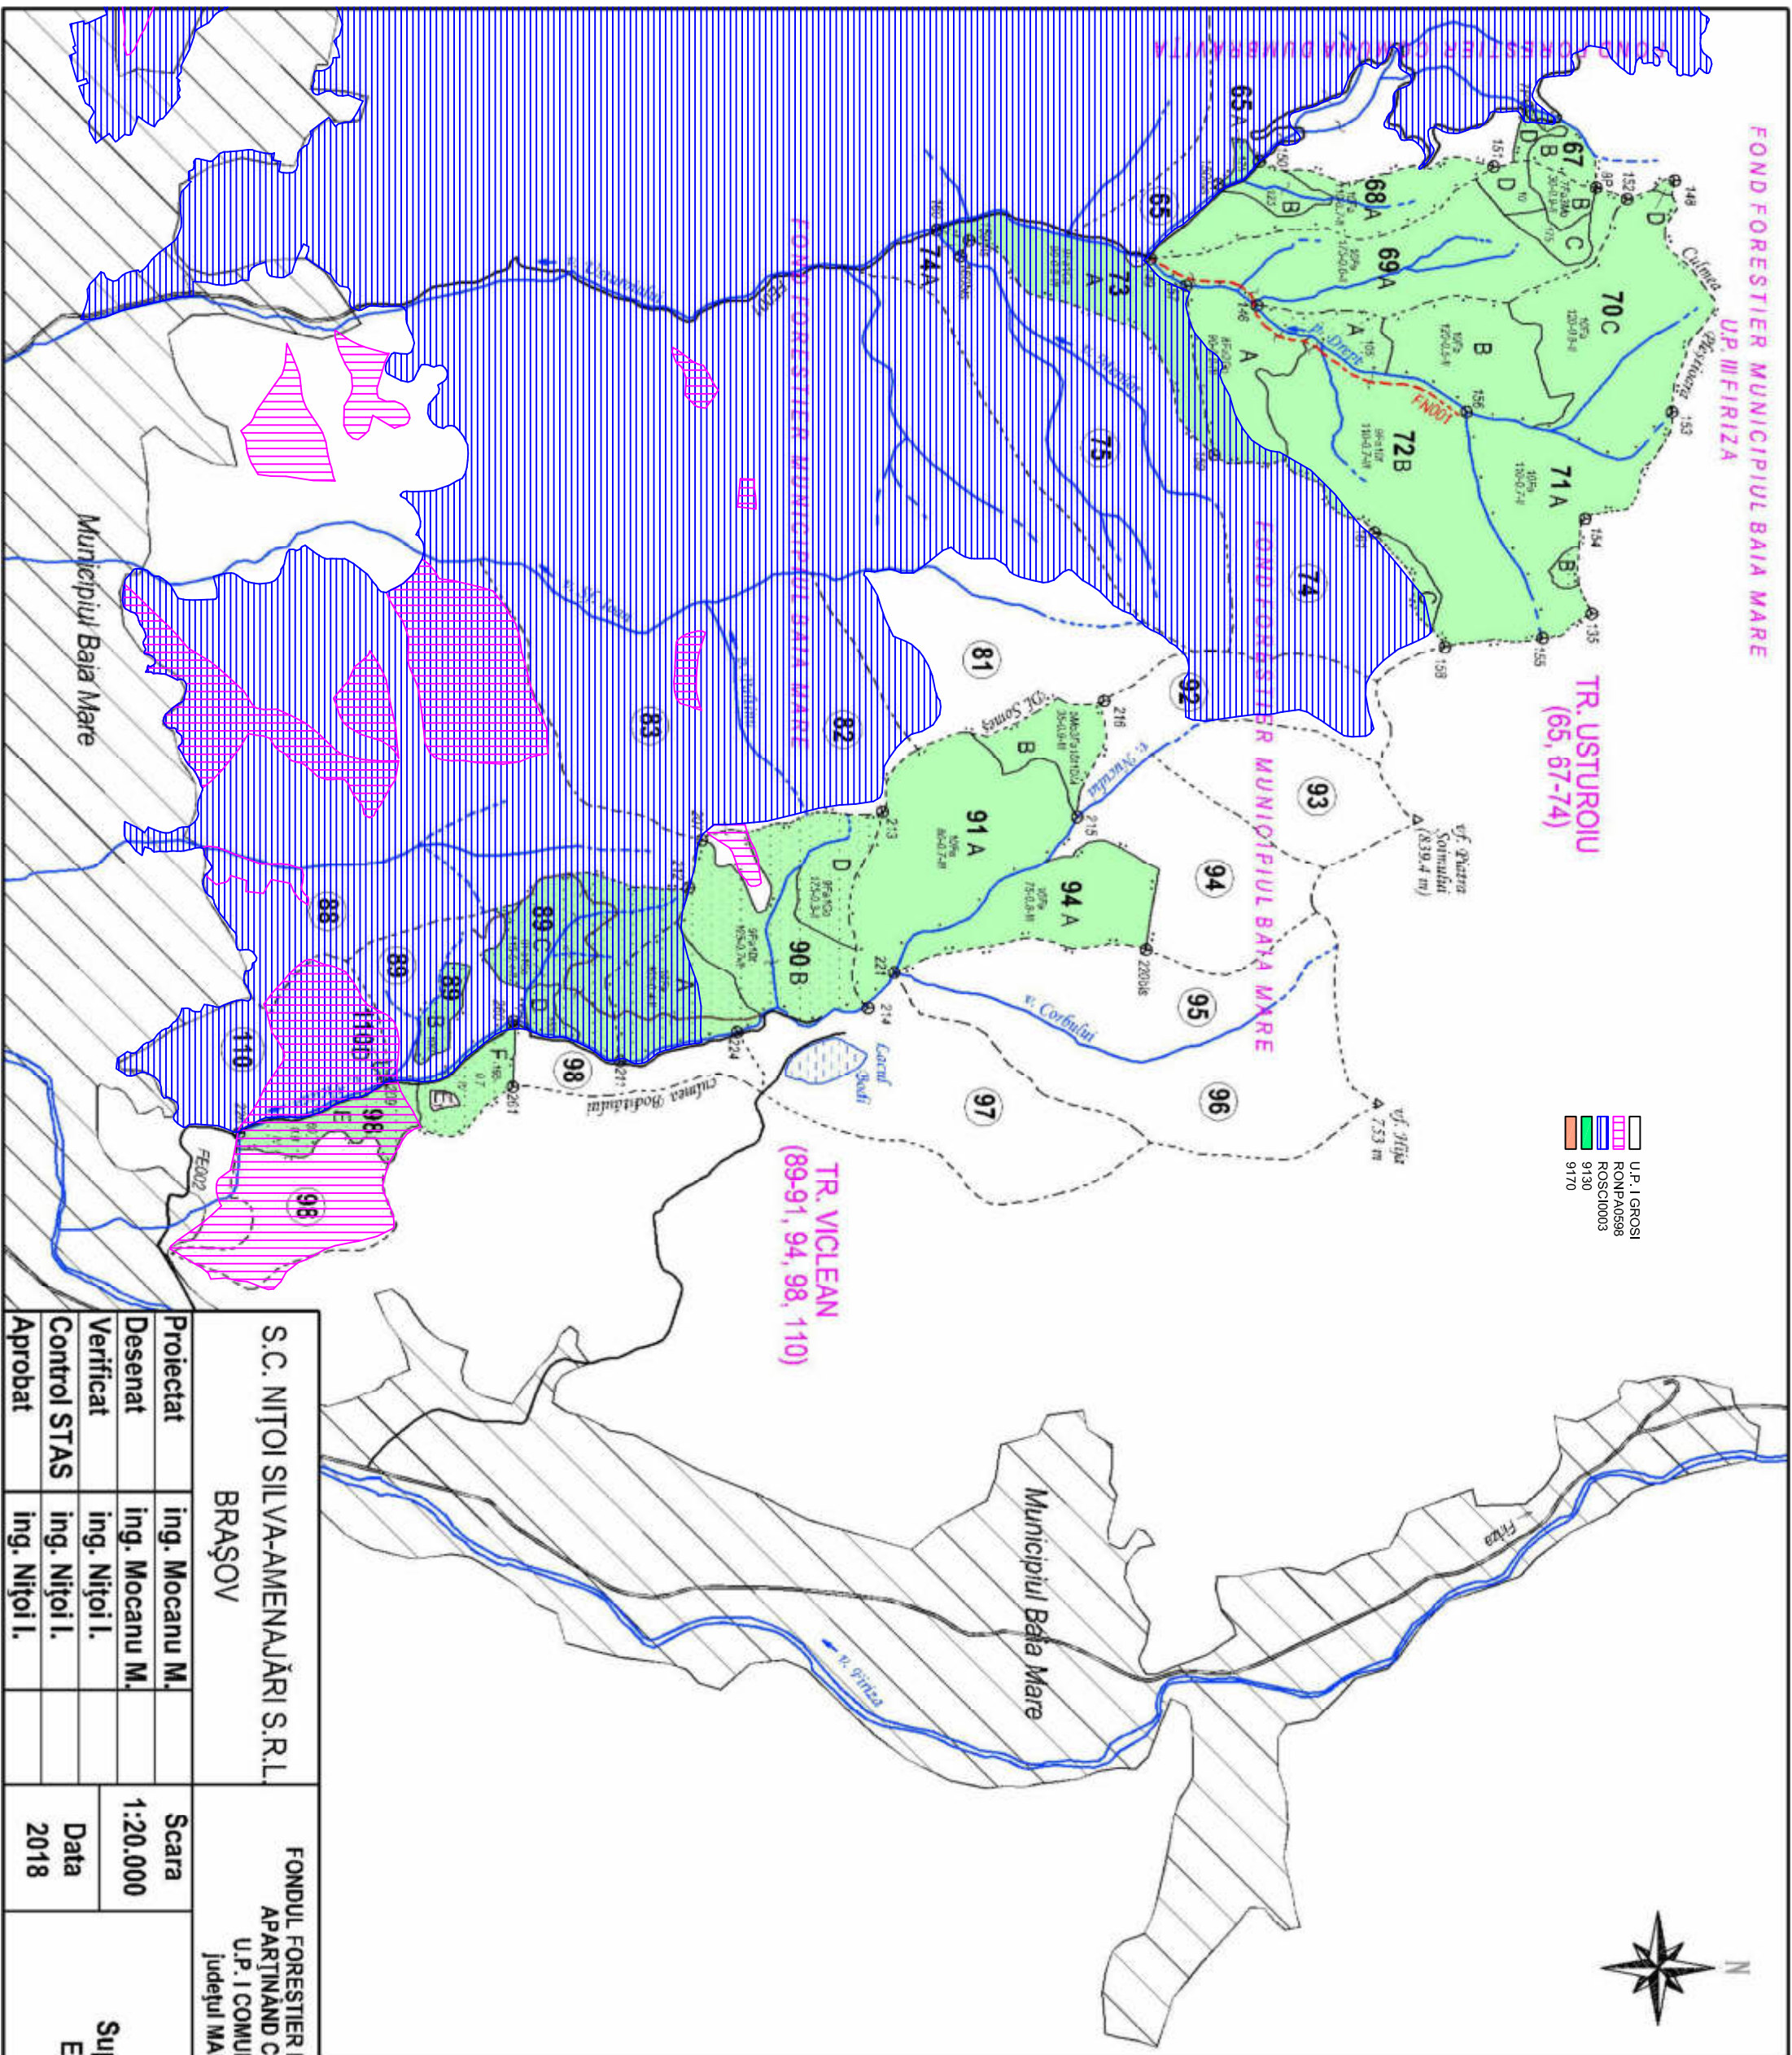

- LEGENDA**
- ☐ Satul/Ocol Municipal Baia Mare
 - cuflete
 - linia de ocol silvic
 - linia de unitate de producție
 - linia de parcelă
 - linia de subparcelă
 - A B anulare de firiza
 - ⊙ bornă parcelară
 - Pârâu / Râu
 - Drum național
 - Drum județean
 - Drum forestier
 - Drum de pantar
 - Drum forestier propriu
 - Cale ferată normală simplă
 - Cale ferată normală dublă
 - Enclava
 - Ocupații (ilicite)
 - Pădure clasă de regenerare
 - Teren neproduciv
 - Păduri supuse regimului de conservare deosebită

S.C. NIȚOI SILVA-AMENAJĂRI S.R.L.		FONDUL FORESTIER PROPRIETATE PUBLICĂ		Faza
BRAȘOV		APARTINÂND COMUNEI GROSU		Studiu
		U.P. I COMUNA GROSU		
		Județul MARAMUREȘ		
Proiectat	ing. Mocanu M.	Scara		Planșa
Desenat	ing. Mocanu M.	1:20.000		Nr.
Verificat	ing. Nițoi I.			
Control STAS	ing. Nițoi I.	Data		Exempl. Nr.
Approbat	ing. Nițoi I.	2018	Suprafața: 335.3 ha	
			Enclave: 0.4 ha	